Ændringer:
Karnap i køkken
Stuevinkel forlænget med 40 cm.
Kontorvæg til alrum, stue og soveværelse flyttet
Skævt hjørne i soveværelse fjernet
Fransk dør til stue lavet om (150 cm)
Depotrum gjort en anelse smallere – mere plads i badeværelse
Vinger til køleskab som vinger til bruseniche – 75 mm
Lille halvmur mellem skab og hjørnebad

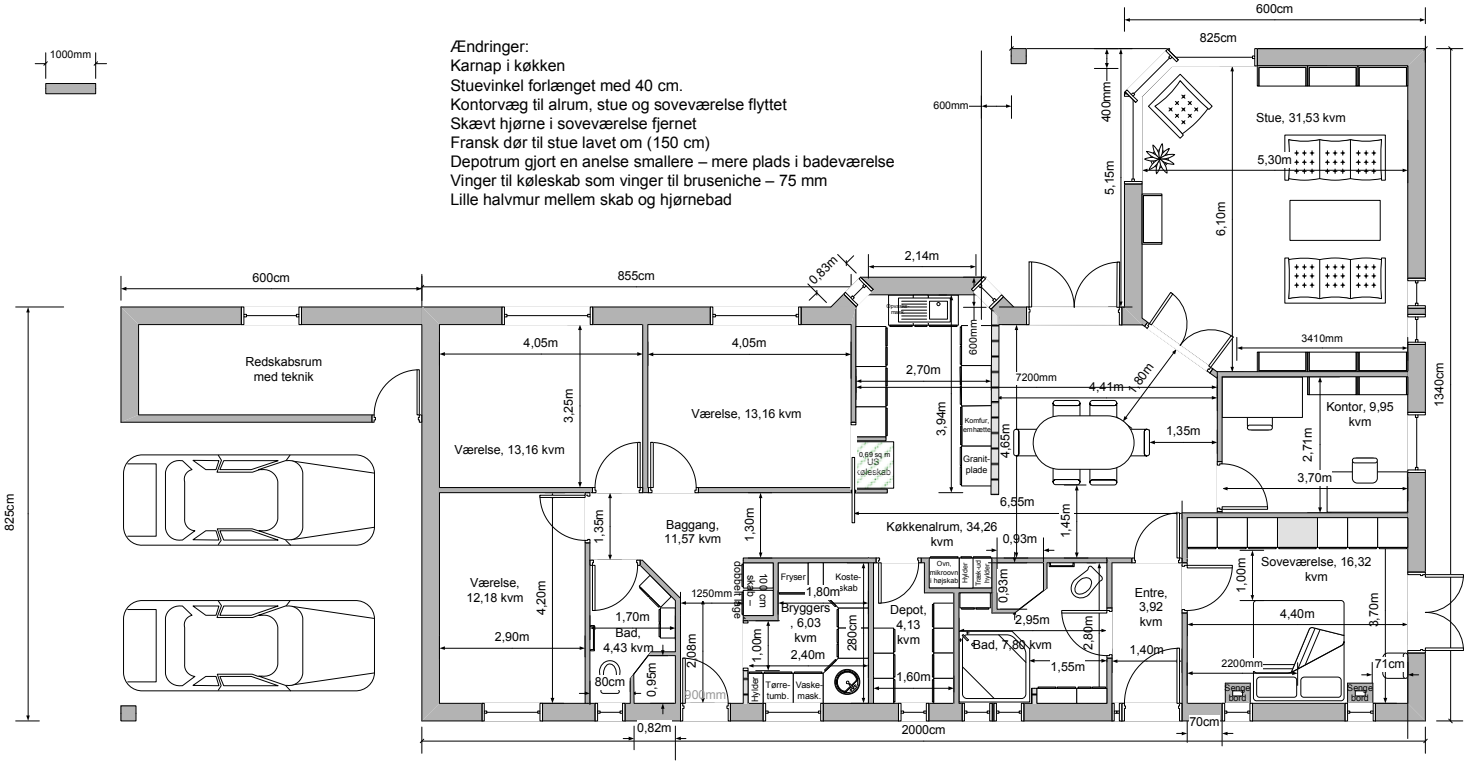

Husstørrelse 197,8 kvm
Carport/redskabsrum 49,50 kvm

Si' venligst til, hvis der er mål, som ikke kan læses.
Hilsen Thomas og Christine